



HanseGrand Standardprofile - Zusammenfassung

Profil ohne Randeinfassung

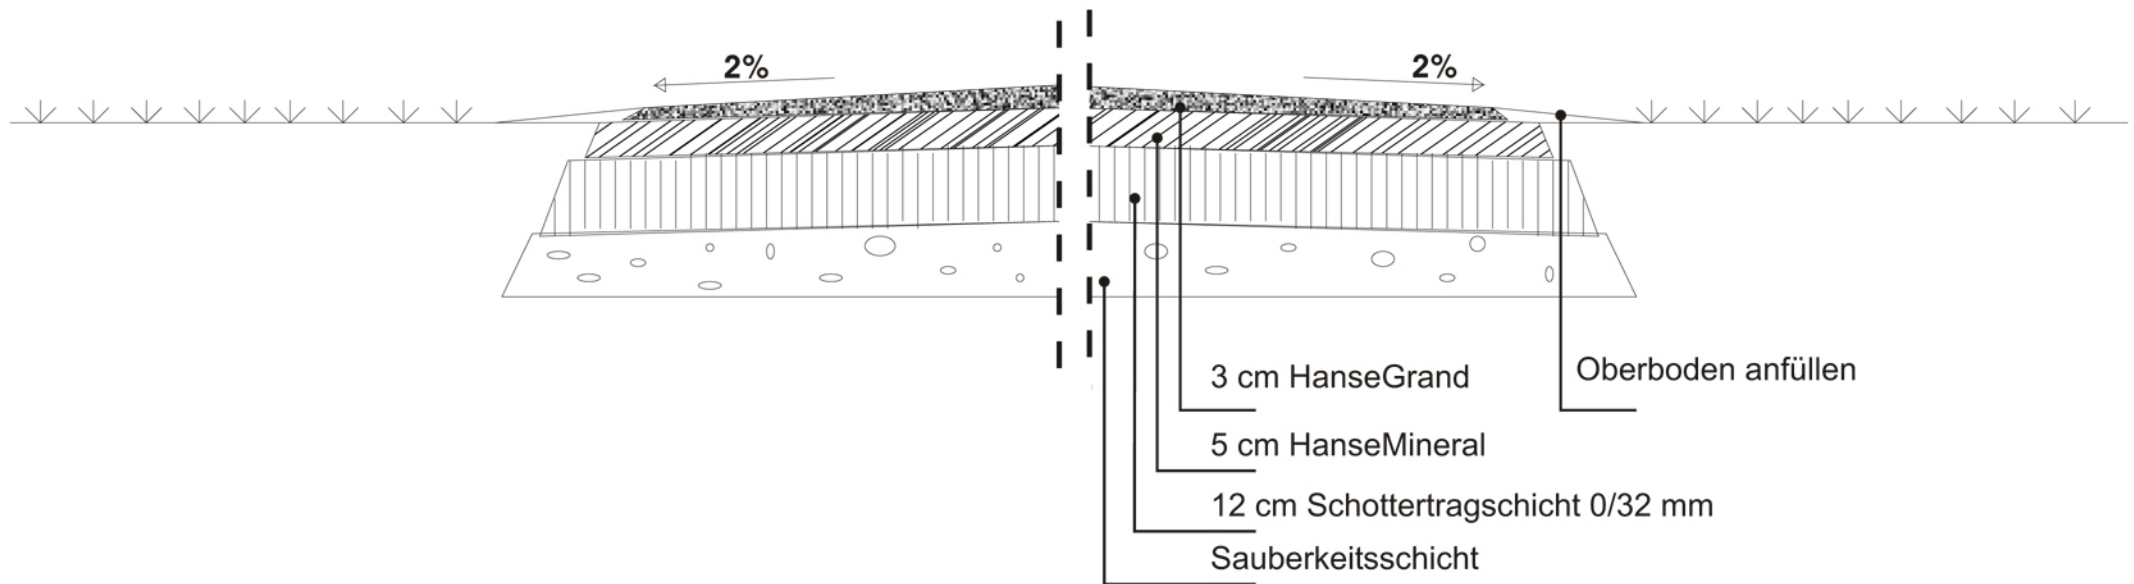


HanseGrand Standardprofile - Zusammenfassung

Profil mit Einfassung aus Rasenbord

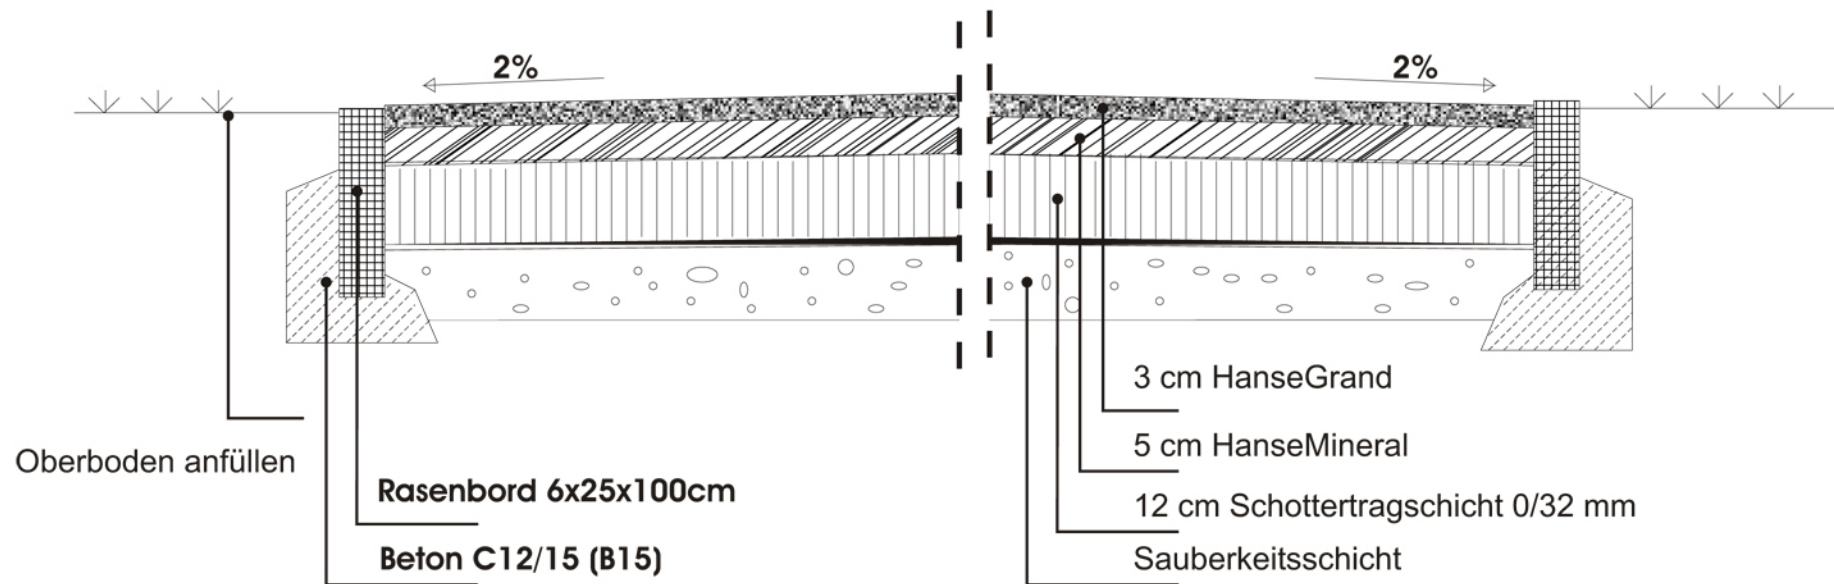

HanseGrand Standardprofile - Zusammenfassung

Profil mit Einfassung aus Natursteinpflaster

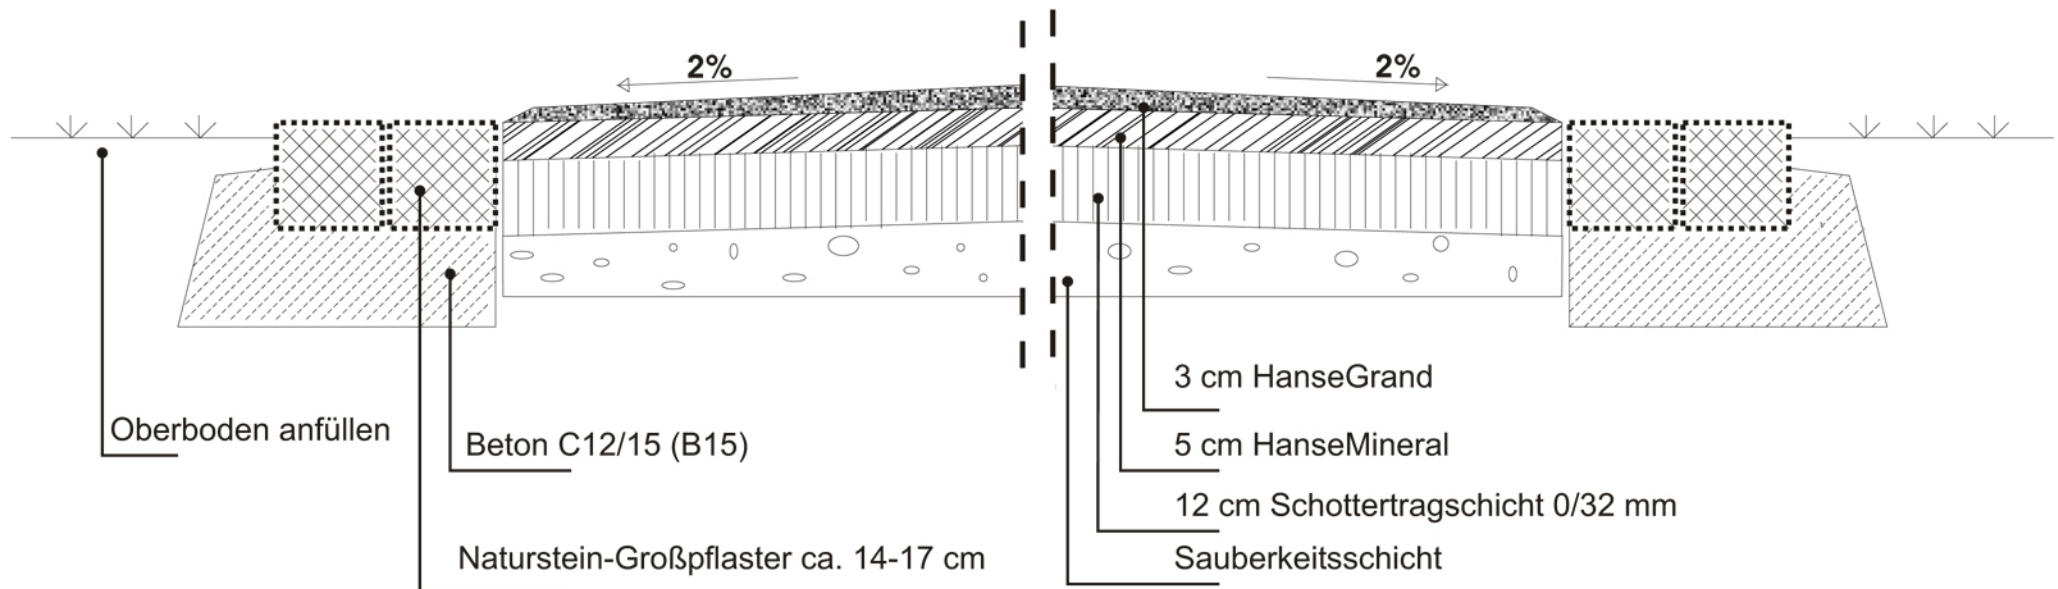

HanseGrand Standardprofile - Zusammenfassung

Profil mit Einfassung aus Aluband

